
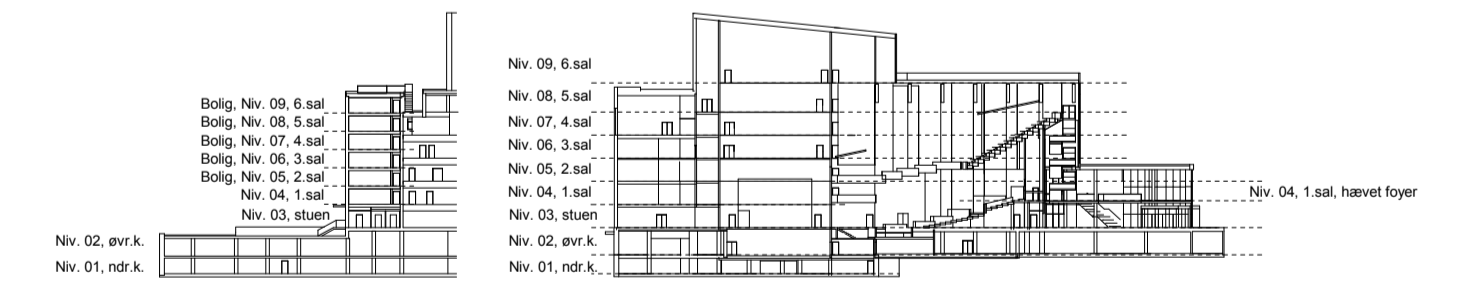


STAGE ENGINEERING  
EMNE:  
Masking

TEGN. NR.:  
**AT.xx.39.811** REV.:  
**B**

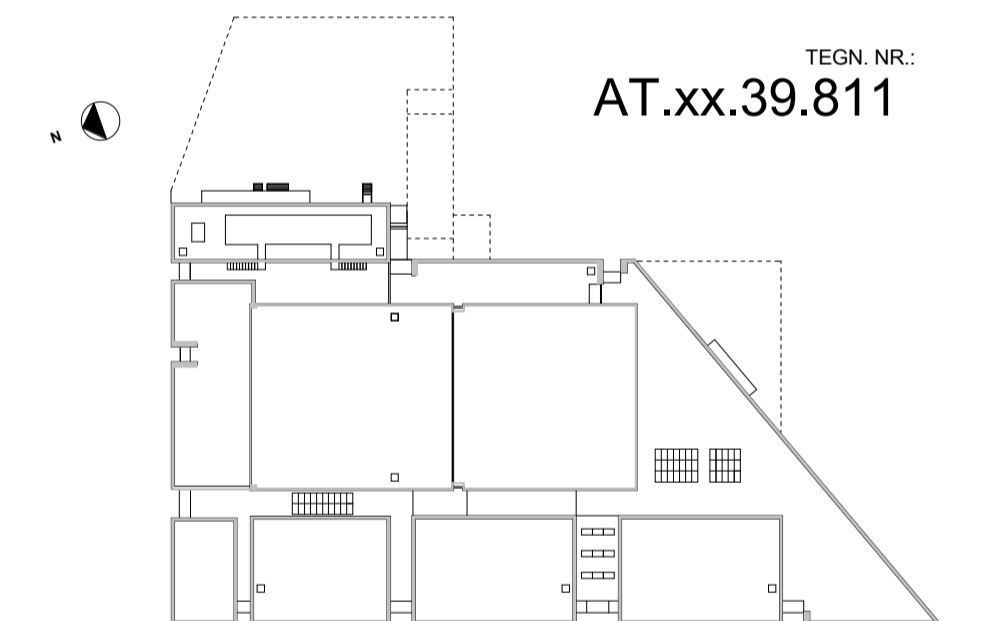

B	2014.10.22	FiHå	ToNo	Udbud
A	2014.07.03	FiHå	ToNo	Ålman revidering
REV.:	DATE:	UDFØRT:	GODK.:	EMNE:

## Odense Musik og teaterhus

**TOTALENTREPRENØR**  
KPC Herring A/S  
Sags. nr. 60100  
Dalgasgade 25, 6., 7400 Herring  
Tlf. +45 70 12 35 10

STAGE ENGINEERING  
EMNE:  
Masking  
TEGN. NR.:  
**AT.xx.39.811** REV.:  
**B**

MÅL:	1 : 100	KONTROL:	FiHå	DATO:	2014.06.06	SAGSNR.:	411210-2
FORMAT:	840 x 594	UDFØRT:	FiHå	GODK.:	ToNo	FILNAVN.:	

- C.F. Møller**  
**COWI**  
**AIX** TEATER
- C.F. Møller Danmark A/S  
Europaplads 2, 11., 8000 Århus C. Tlf. +45 8730 5300
  - AIX Arkitekter AB  
Hudiksvallsgatan 8, 113 30 Stockholm Tlf. +46 8 960 29 00
  - AIX Arkitekter AB  
Hudiksvallsgatan 8, 113 30 Stockholm Tlf. +46 8 960 29 00