
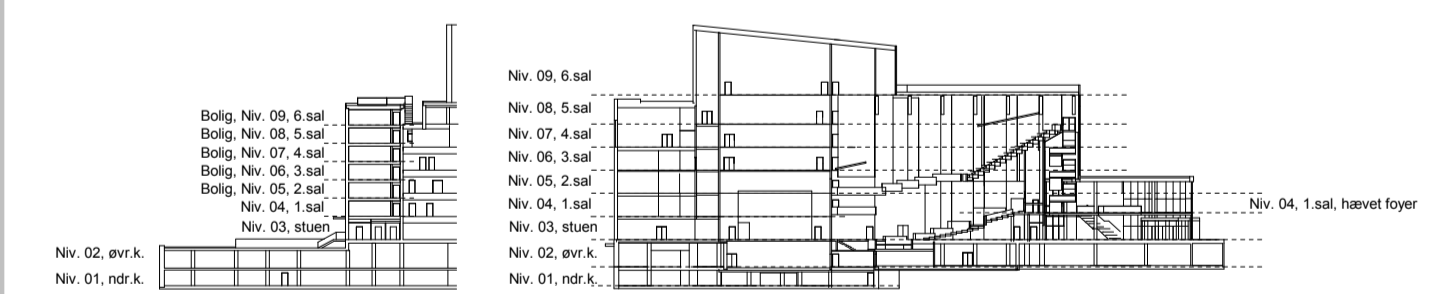


STAGE ENGINEERING
EMNE:
Drapes and masking

TEGN. NR.:
AT.xx.39.812

REV.:
B

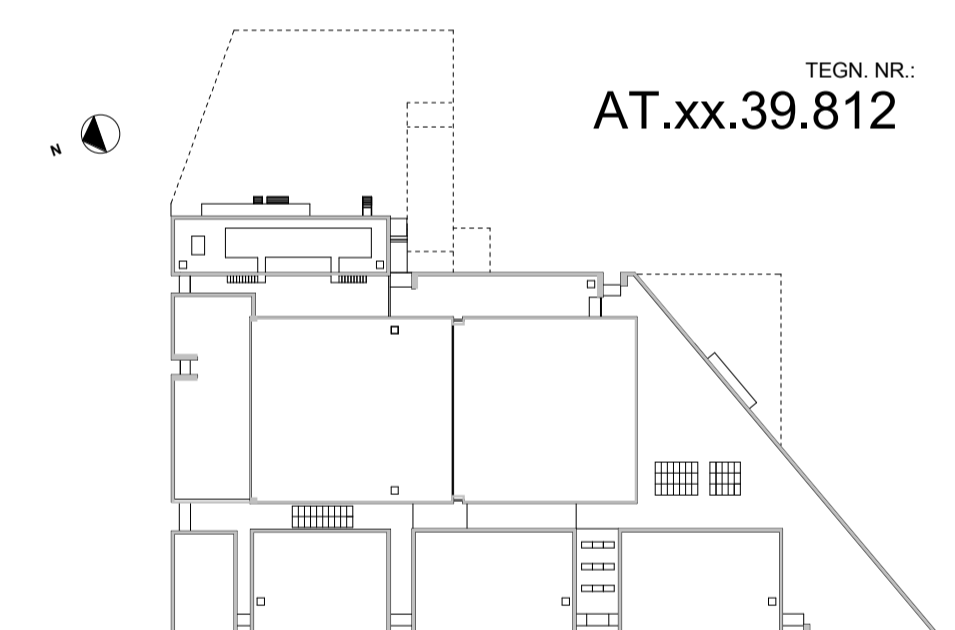

REV.	DATE	UDFØRT:	GODK.	EMNE:
B	2014.10.22	FiHå	ToNo	Udbud
A	2014.07.03	FiHå	ToNo	Ålman revidering

Odense Musik og teaterhus

ODK TOTALENTREPRENØR
KPC Herning A/S
Sags. nr. 60100
Dalgasgade 25, 6., 7400 Herning
Tlf. +45 70 12 35 10

STAGE ENGINEERING
EMNE:
Drapes and masking

TEGN. NR.:
AT.xx.39.812

REV.:
B

MÅL: 1:100
FORMAT: 840 x 594
KONTROL: FiHå
UDFØRT: FiHå
GODK: ToNo
FILNAVN:

C.F. Møller C.F. Møller Danmark A/S Europaplads 2, 11., 8000 Århus C. Tlf. +45 8730 5300
COWI AIX Arkitekter AB Hudiksvallsgatan 8, 113 30 Stockholm Tlf. +46 8 960 29 00
AIX TEATER AIX Arkitekter AB Hudiksvallsgatan 8, 113 30 Stockholm Tlf. +46 8 960 29 00