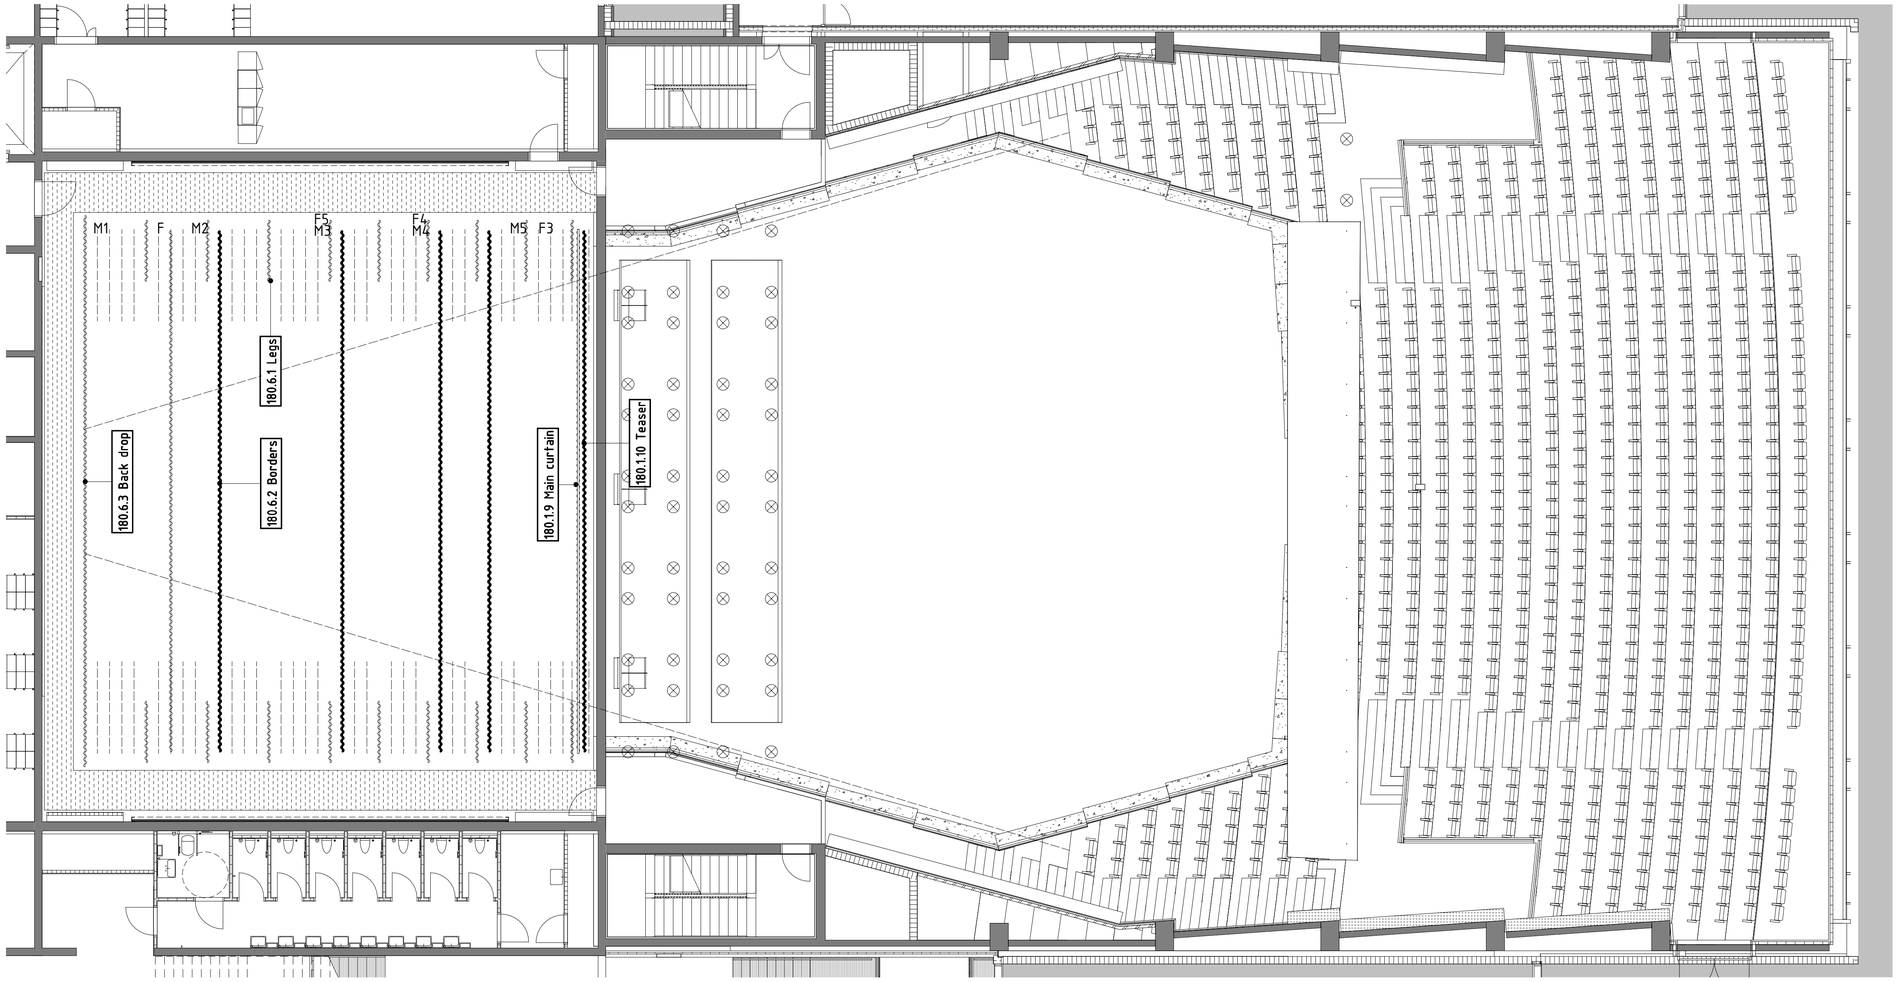

STAGE ENGINEERING

EMNE:

Drapes and masking

TEGN. NR.: AT.xx.39.812

REV.: B

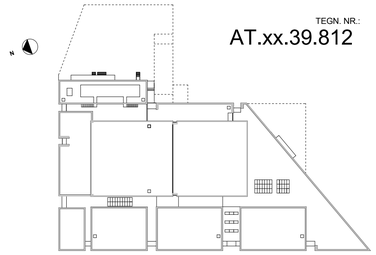

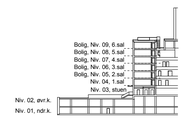

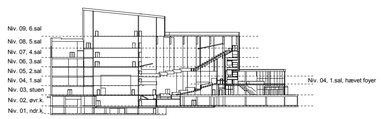

REV.:	DATO:	UDFØRT:	GODK.:	EMNE:
B	2014.10.22	FiHå	ToNo	Udbud
A	2014.07.03	FiHå	ToNo	Allmän revidering

Odense Musik og teaterhus

TOTALENTREPRENØR
KPC Herning A/S
Sags. nr. 60100

Dalgasgade 25, 6., 7400 Herning Tlf. +45 70 12 35 10

UDBUD

STAGE ENGINEERING

EMNE:

Drapes and masking

TEGN. NR.: AT.xx.39.812

REV.: B

MÅL: 1 : 100 DATO: 2014.06.06 SAGSNR.: 411210-2

FORMAT: 840 x 594 KONTROL: FiHå UDFØRT: FiHå GODK.: ToNo FILNAVN.:

C.F. Møller	○ C.F. Møller Danmark A/S	Europaplads 2, 11., 8000 Århus C.	Tlf. +45 8730 5300
COWI	○ AIX Arkitekter AB	Hudiksvallsgatan 8, 113 30 Stockholm	Tlf. +46 8 960 29 00
AIX TEATER	● AIX Arkitekter AB	Hudiksvallsgatan 8, 113 30 Stockholm	Tlf. +46 8 960 29 00